




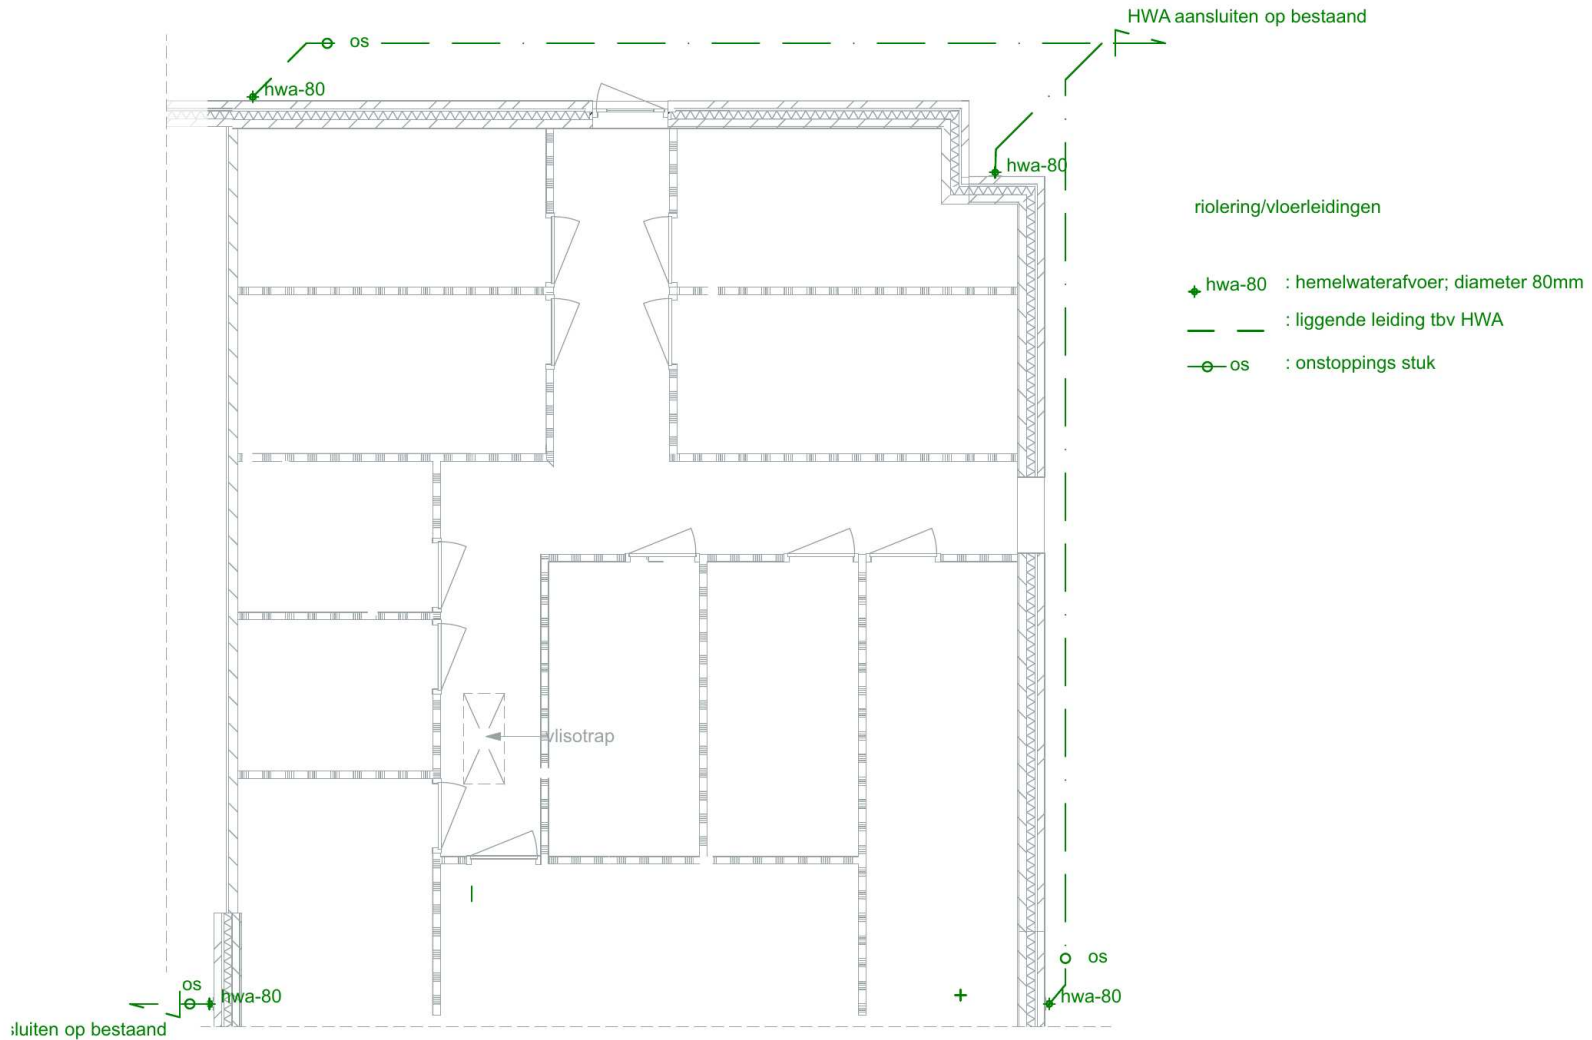

0. Begane grond riolering 1:100

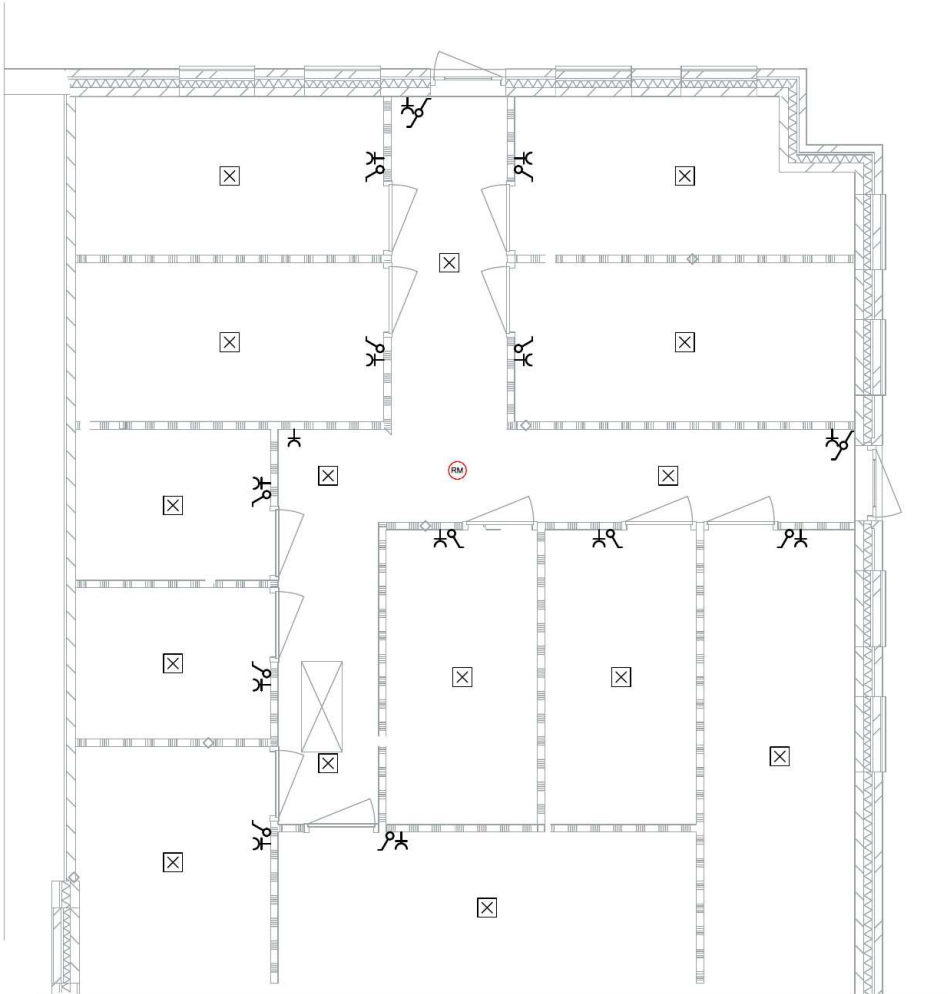

0. Begane grond elektra 1:100

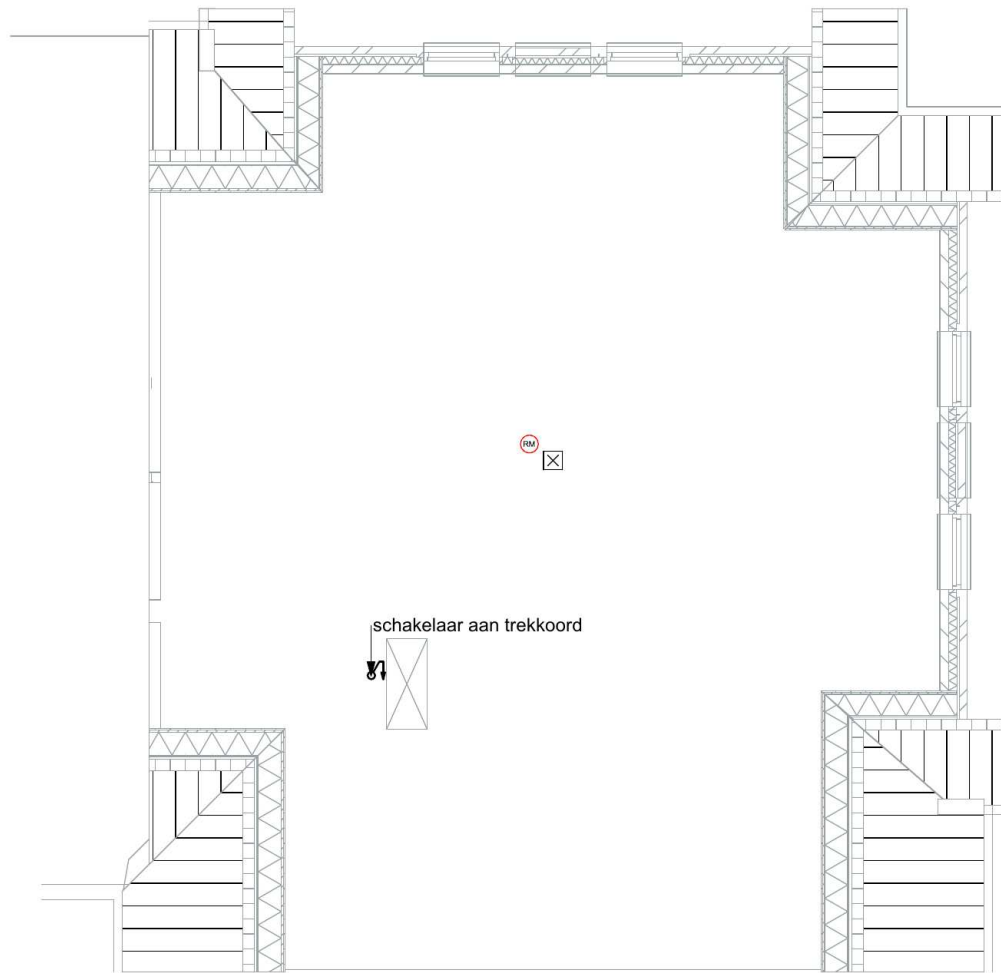

1. 1e verdieping elektra 1:100

Renvooi elektra		
Electra conform NEN 1010		
⊗	beldrukker	WM aansluiting wasmachine
⊖	bel	KK aansluiting koelkast
⊗	wandlichtpunt	AF aansluiting afzuigkap
⊗	wandlichtpunt waterdicht	WP aansluiting warmtepomp
⊗	plafondlichtpunt	MV aansluiting MV
⊗	Plafondspot	TH kamerthermostaat
⊗	TL armatuur	Bed. Bediening MV
⊗	enkelpolige schakelaar	↑ loze leiding
⊗	wisselschakelaar	↑ loze leiding met trekdraad
⊗	dubbelpolige schakelaar	↑ ptt-aansluiting
⊗	Bewegingsschakelaar	↑ cai-aansluiting
⊗	dubbele wandcontactdoos geaard	↑ Aarding
⊗	enkele wandcontactdoos geaard	
⊗	conform NEN 2555	Buitenlamp met breedte van een lichtbundel
⊗	schakelaars op 1050+ / wcd op 300+ 1 wcd per vertrek op 1050+	

- Renvooi algemeen**
- Maatvoering:** Alle maatvoeringen in het werk, en op tekening, te controleren en nader af te stemmen door alle uitvoerenden. De afmetingen van de eventuele bestaande gebouwonderdelen zijn zo waarheidsgetrouw mogelijk vastgelegd. De maten zijn overgenomen van de originele bouwtekeningen. De afmetingen van de diverse ruimten, wanden en wandopeningen zijn zo exact mogelijk opgemeten en/of aangegeven op tekening. Theoretisch ontwerp biedt geen garantie op praktisch resultaat, enige afwijkingen blijven mogelijk. De verantwoordelijkheid ligt bij de uitvoerende partijen.
 - Kopie:** Niets uit deze uitgave mag worden gereproduceerd door middel van boekdruk, foto-offset, of welke andere methode of vorm dan ook, zonder schriftelijke toestemming van BBAW bouwmanagement-ontwerp-engineering
 - Onvolledigheden:** Samensteller(s) van dit dossier zijn zich volledig bewust van hun taak en zo betrouwbaar mogelijke uitgave te verzorgen. Niettemin kunnen zij geen aansprakelijkheid aanvaarden voor onjuistheden en/of onvolledigheden die eventueel in dit dossier voorkomen.
 - Exacte uitvoering:** Het geheel uitvoeren en opleveren conform alle geldende bouwregelgeving, zoals o.a. woningwet, bouwbesluit, de voorschriften van de plaatselijke nutsbedrijven, plaatselijk geldende wetten & eisen en geldende NEN-normen. Alle installatie technische voorzieningen uit te voeren volgens bepalingen en voorschriften van de nutsbedrijven, betreffende gas, water, elektriciteit, CAI & telefonie. Voor overzicht technische installaties zie ook de tekeningen en omschrijving van de installateur. Leveranciers en fabrikanten dienen rekening te houden met voorzieningen voor bouwkundige onderdelen, zoals bijvoorbeeld sparringen, achterhout, bevestigingsmiddelen, etc. Alle exacte constructies in staal, hout, en/of gewapend beton, alsmede systeemconstructies uit te voeren volgens opgave constructeur. De brandveiligheidsvoorzieningen zijn benoemd in de Rapportage Brandveiligheid met kenmerk: VT 200132 opgesteld door Vestrium Brandveiligheidsconsultancy.
 - Aansprakelijkheid:** BBAW is nimmer aansprakelijk voor werk, producten en/of diensten van derden. Aansprakelijkheid zal BBAW dan ook nadrukkelijk van de hand wijzen
 - Visualisaties:** Alle foto's, 3D illustraties en renderings zijn met de grootst mogelijke zorgvuldigheid opgezet. Desondanks kunnen deze incorrect en/of incompleet informatie bevatten. Aan de inhoud ervan kunnen dan ook geen rechten worden ontleend.

Visie op het totaal, aandacht voor detail			
ID	Wijziging	Modellieur	datum

Project : Nieuwbouw Woningen
Hoofdstraat/Stationsstraat Ter Apel

Opdrachtgever : 5.1.2e
5.1.2e
5.1.2e Ter Apel

Werknummer : 16-060 Project fase : Definitief Ontwerp
Layoutnaam : Installatieblad Datum : 31-07-2024
Layoutnummer : DO-5 wijziging :
Schaal : 1:100 Getekend :

BBAW
BOUWMANAGEMENT
ONTWERP & ENGINEERING



Bezoekadres:
MFA "De Brinkhof"
Brink 1
9331 AA Norg
Postadres:
Postbus 12
9330 AA Norg
Tel: 5.1.2e
info@bbaw.nl

Legenda toegepaste uitzonderingsgrondslagen

In dit document zijn gegevens geanonimiseerd op grond van:

Wet	Artikel	Beschrijving	Pagina('s)
Wet open overheid	Art. 5.1 lid 2 sub e	De eerbiediging van de persoonlijke levenssfeer	1